




PLAN DE REPERAGE - STORE + LED - PAS D'ECHELLE

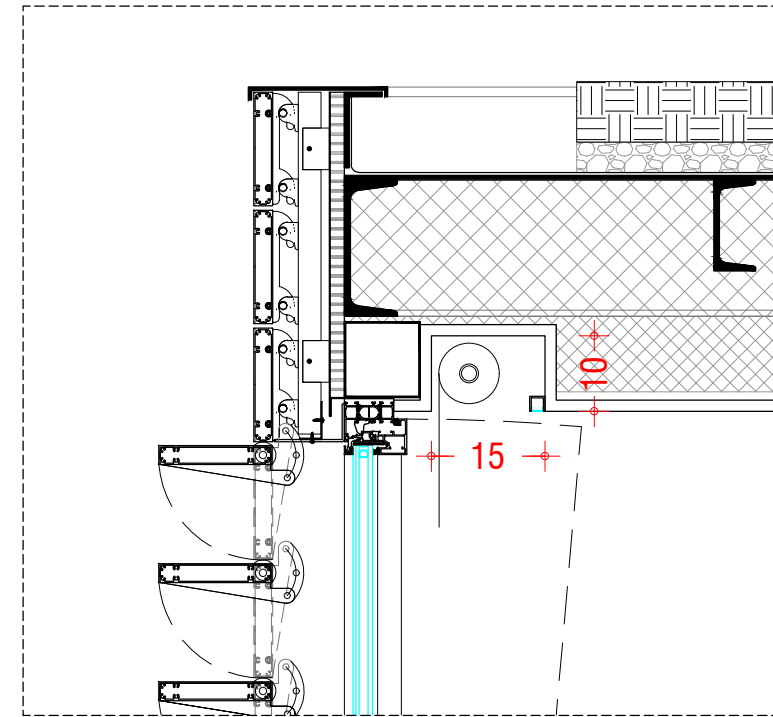

DETAIL - STORE + LED - ECH 1/10

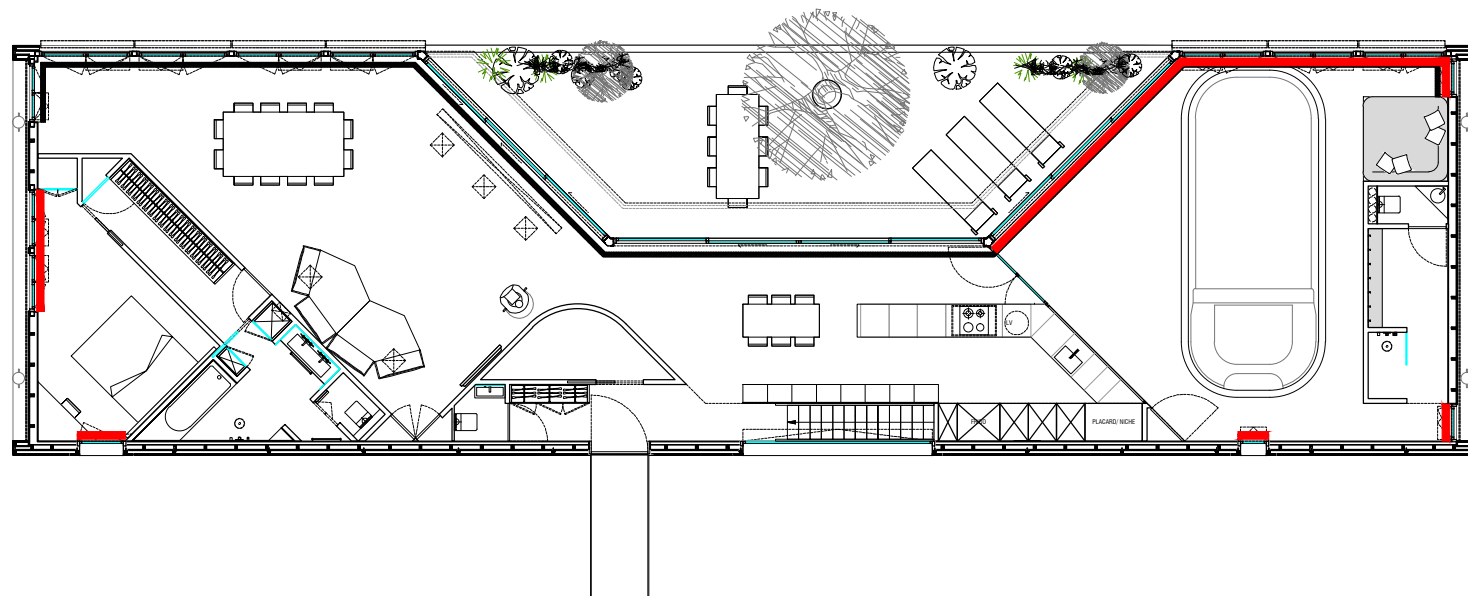

PLAN DE REPERAGE - STORE - PAS D'ECHELLE

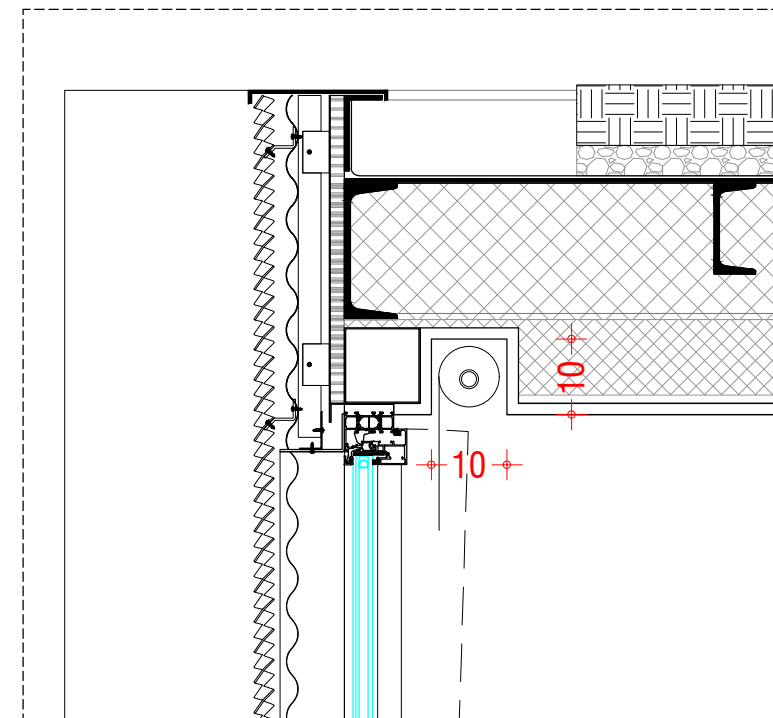

DETAIL STORE - ECH 1/10