


Dimensions Tableaux Finis Hauteur 2200 x Largeur 2800

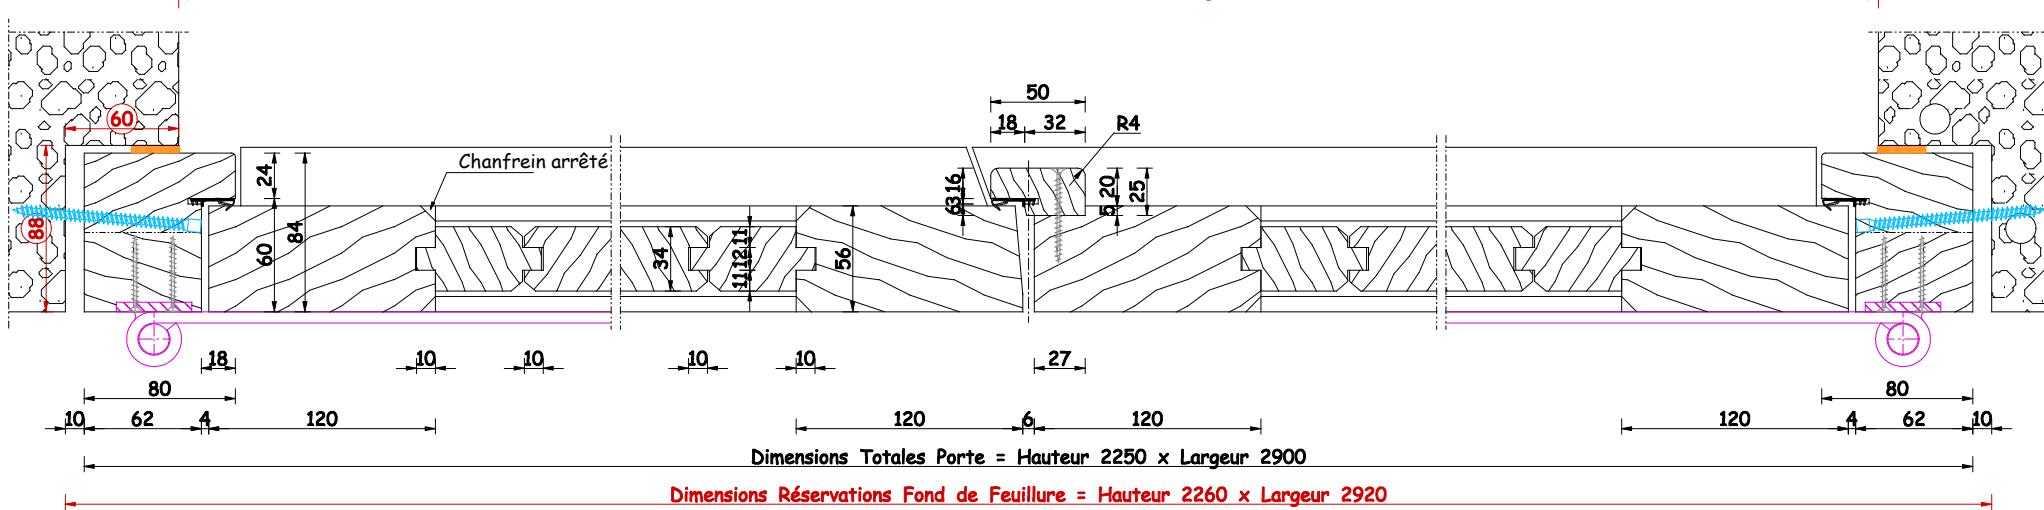

Client : Mr GONZALES	COUPE HORIZONTALE PORTE GARAGE	N° PG057	24/09/25	<i>Les Menuiseries BERTHAUD</i> 71480 LE MIROIR contact@berthaud71.com
Réf : Porte Garage	Essence: CHÊNE	Vitrage:	Qté : 1	Ech : 1/4