


11.1. Plan de câblage général

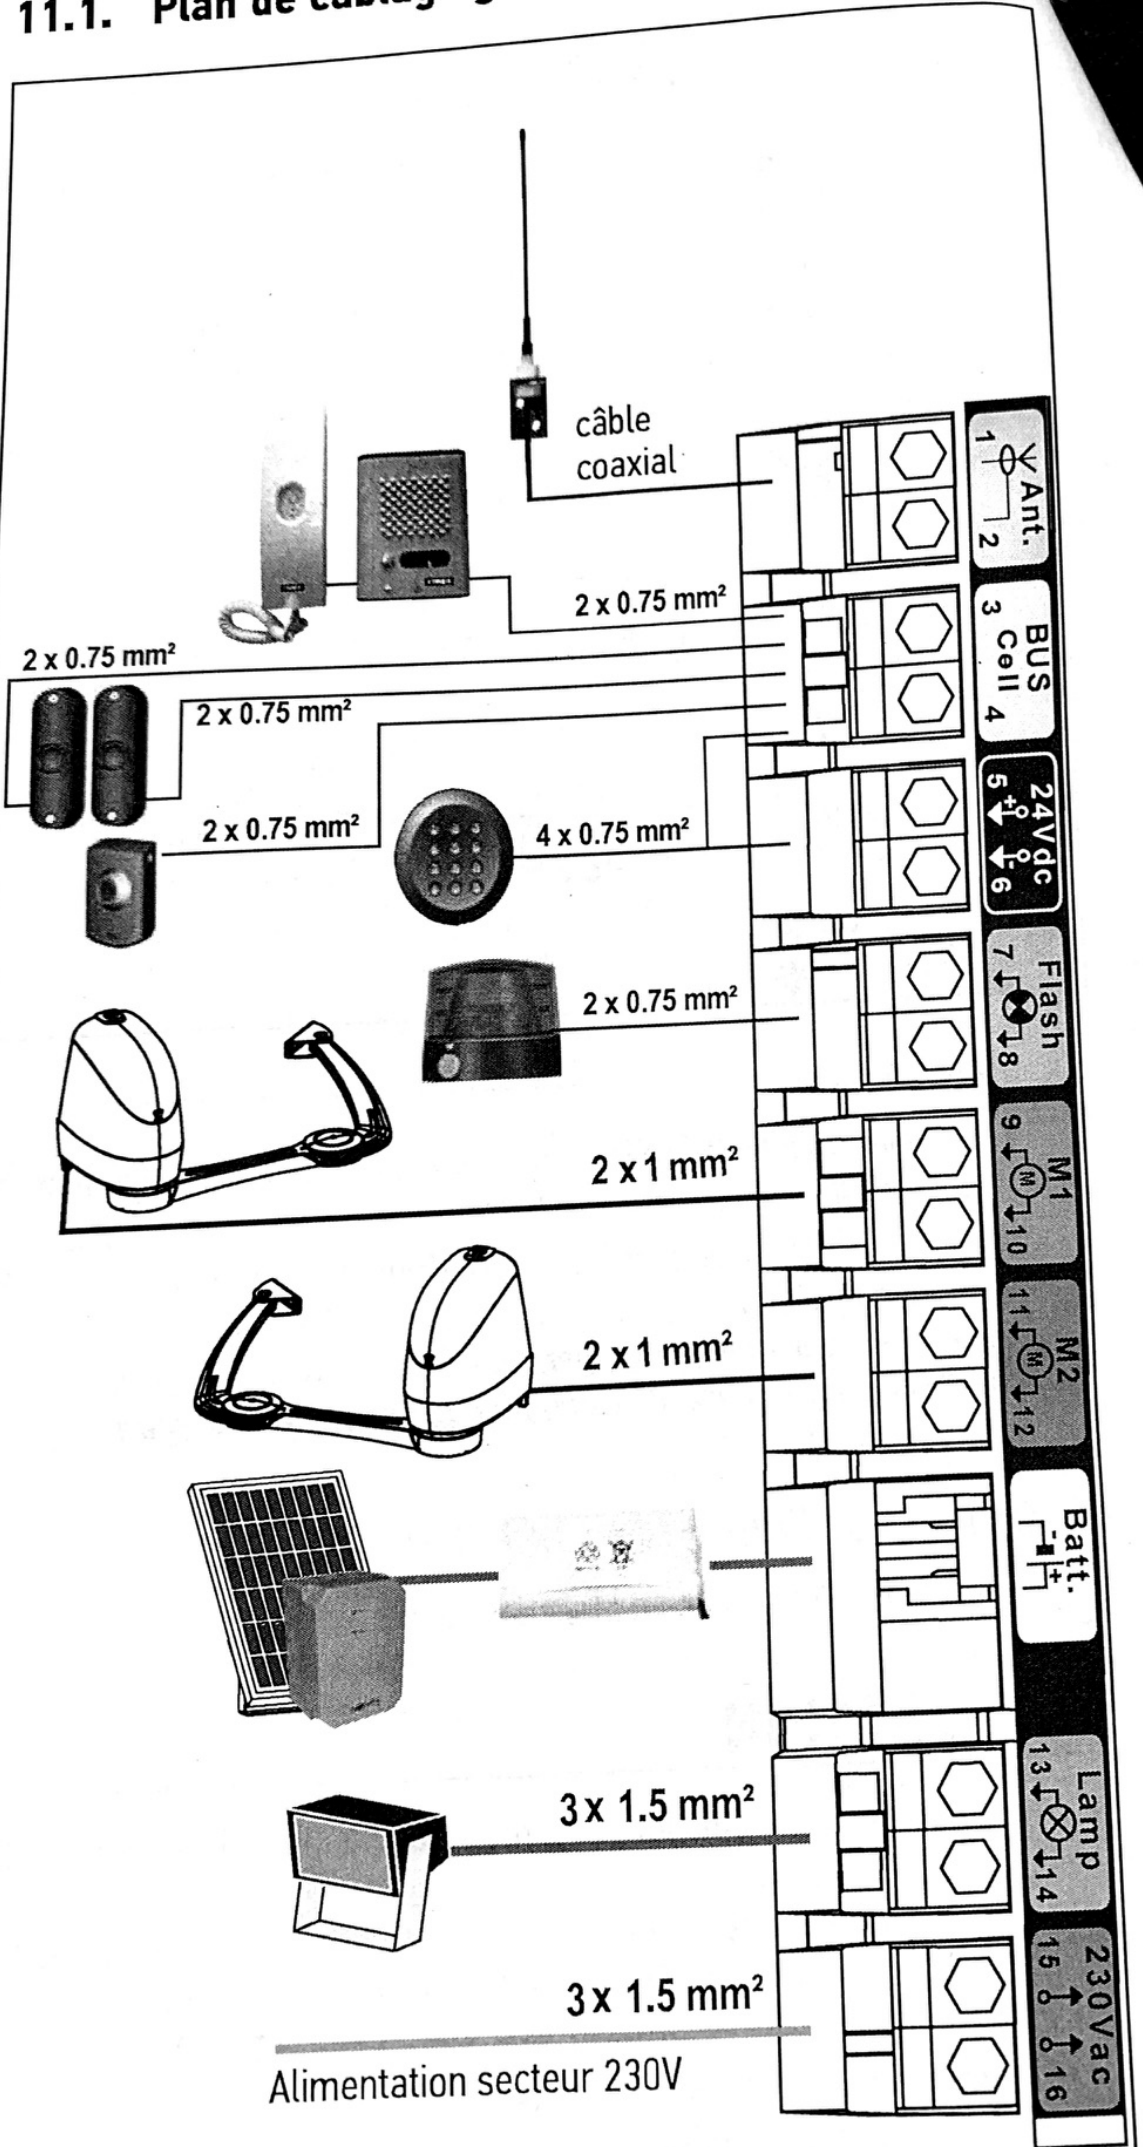

Alimentation secteur 230V